
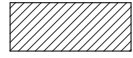
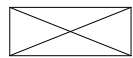
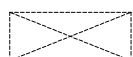



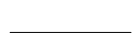





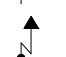






LEGENDA:


-  Requerente
-  Habitções Vizinhas
-  Anexos
-  Cobertos
-  Limite da Propriedade *
-  100.00
Cota Altimétrica
-  Muro de Vedação em Betão
-  Muro de Vedação em Pedra
-  Muro de Suporte em Pedra
-  Muro de Suporte em Betão
-  Talude
-  Vedação em rede
-  Poste E.D.P.
-  Poste de Telecomunicações
-  Poste de Iluminação
-  Marco




PLANTA CAVE

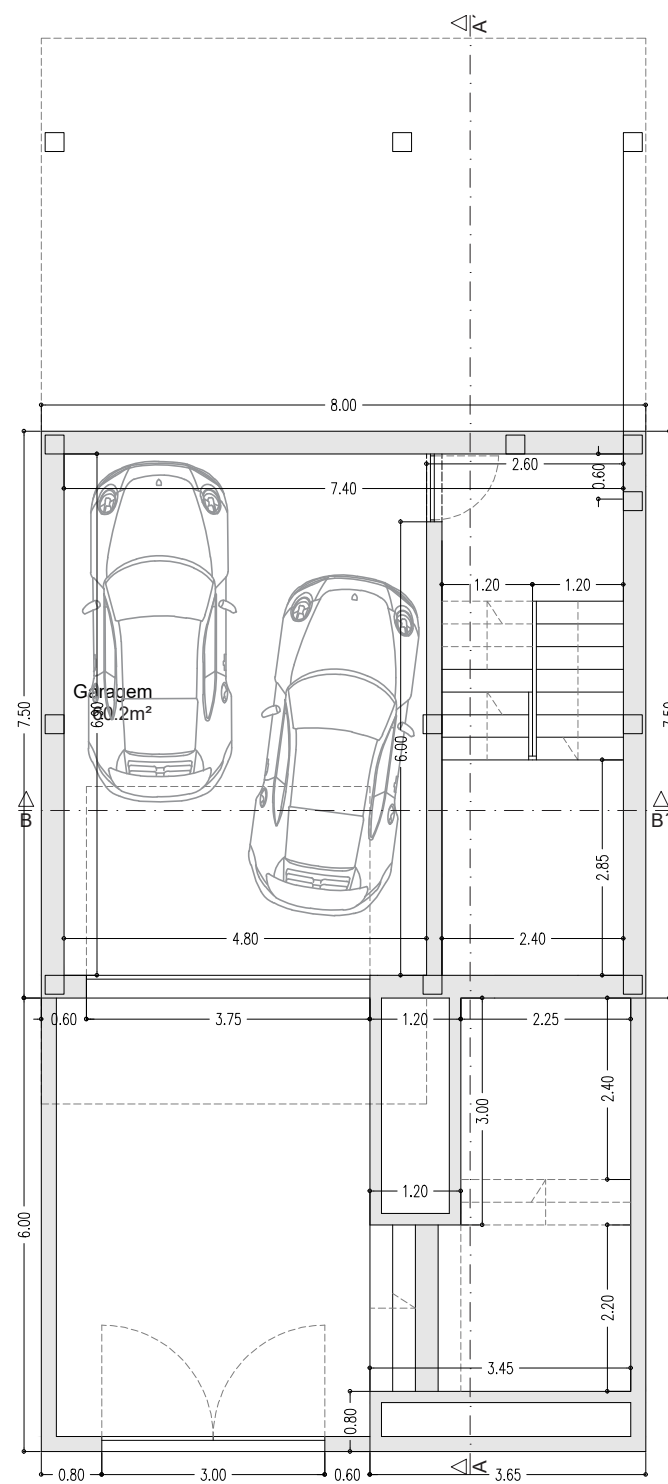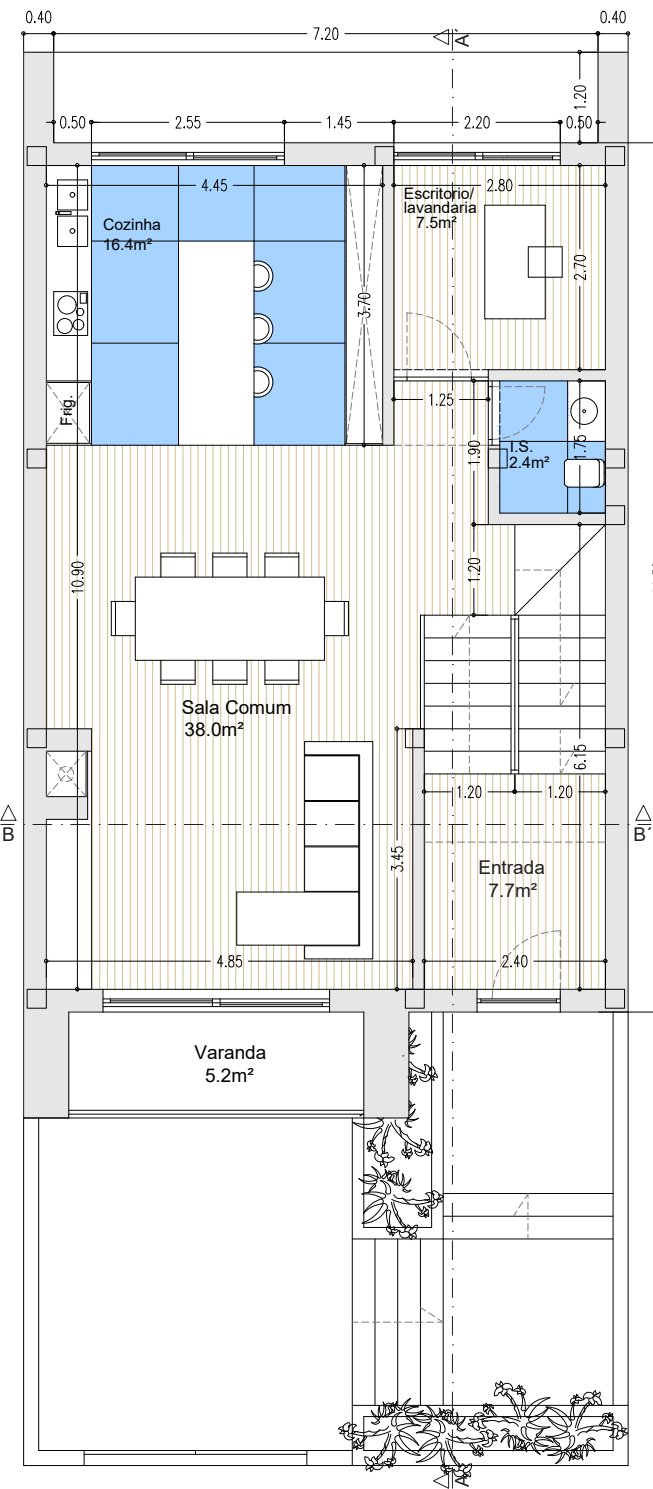


PLANTA RÉS DO CHÃO

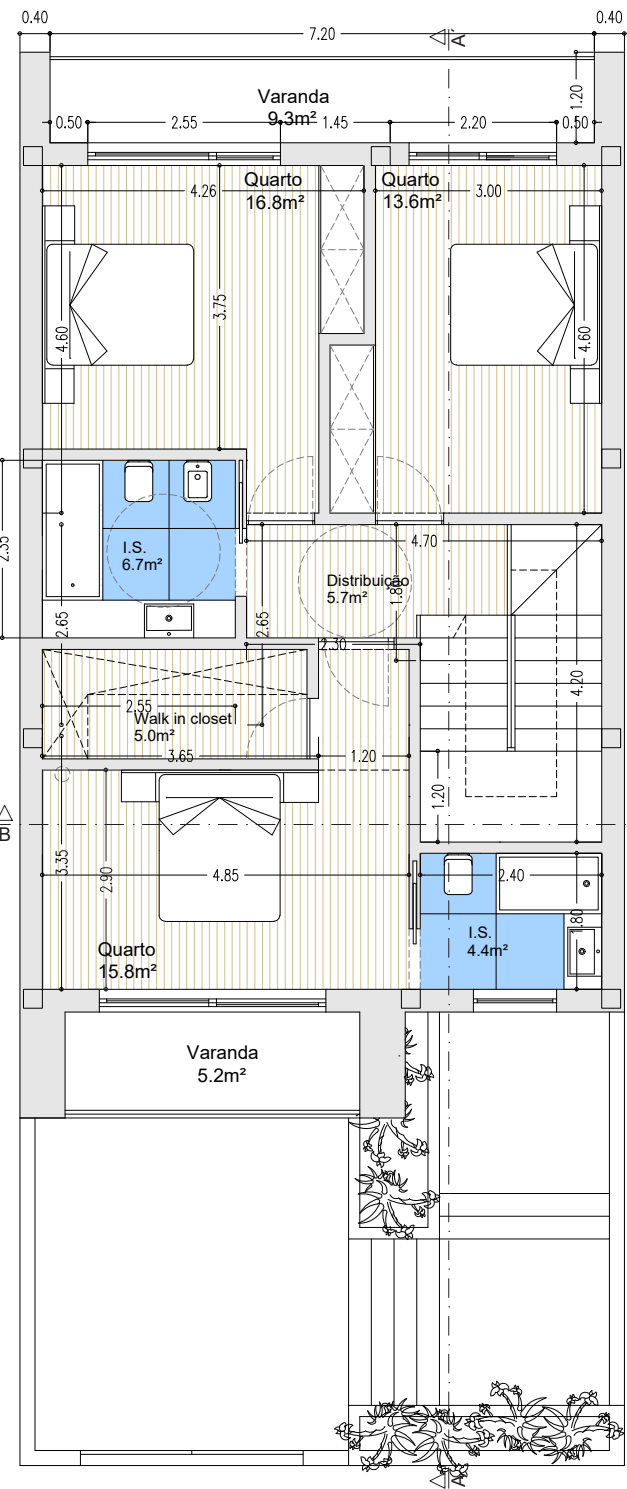


PLANTA PISO 1

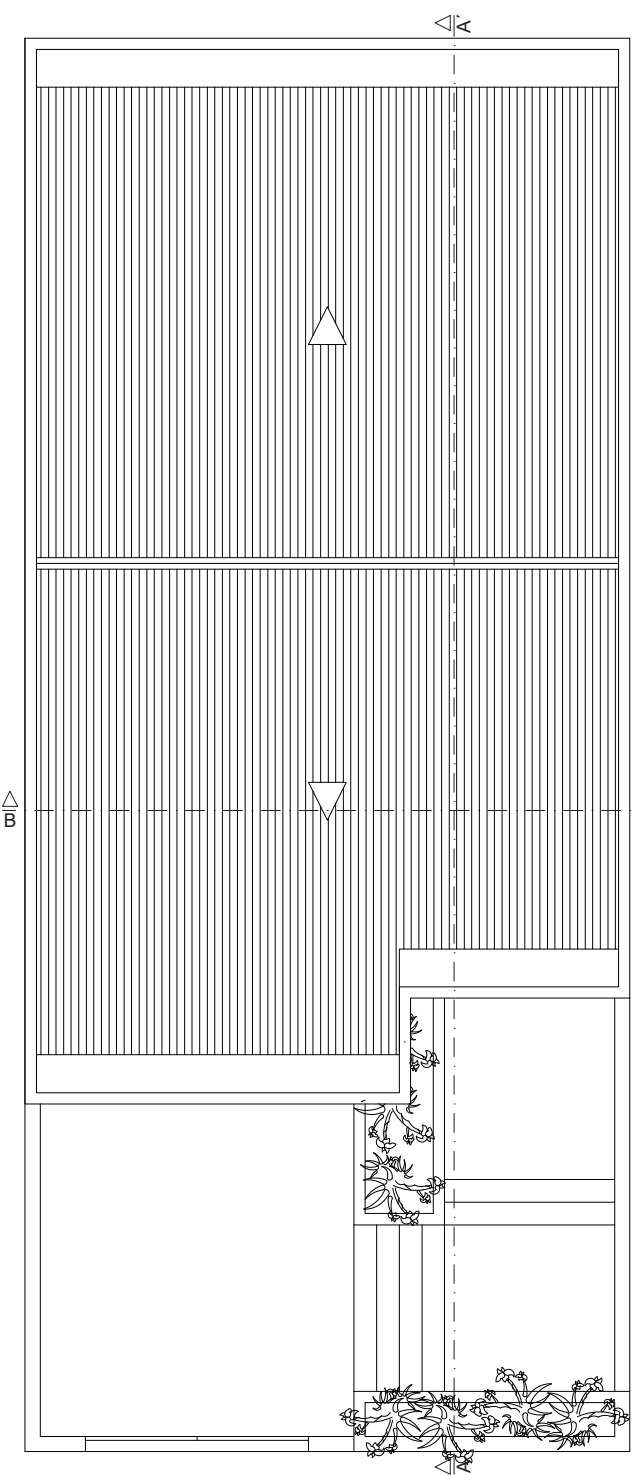


PLANTA COBERTURA

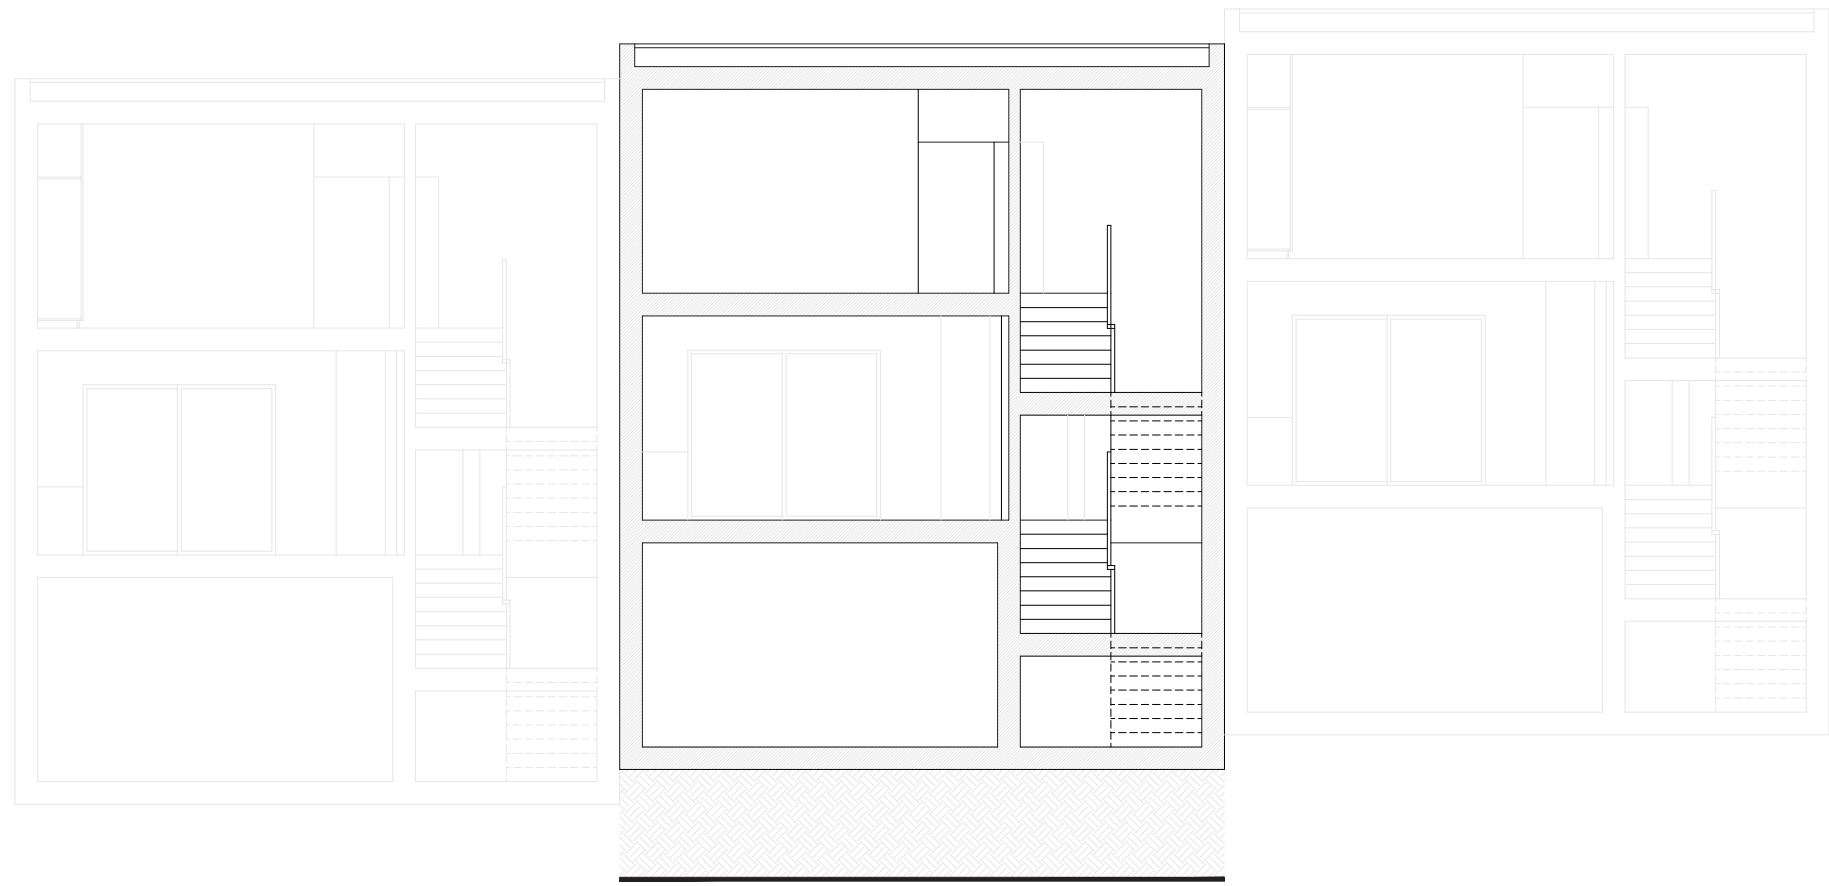

corte BB'

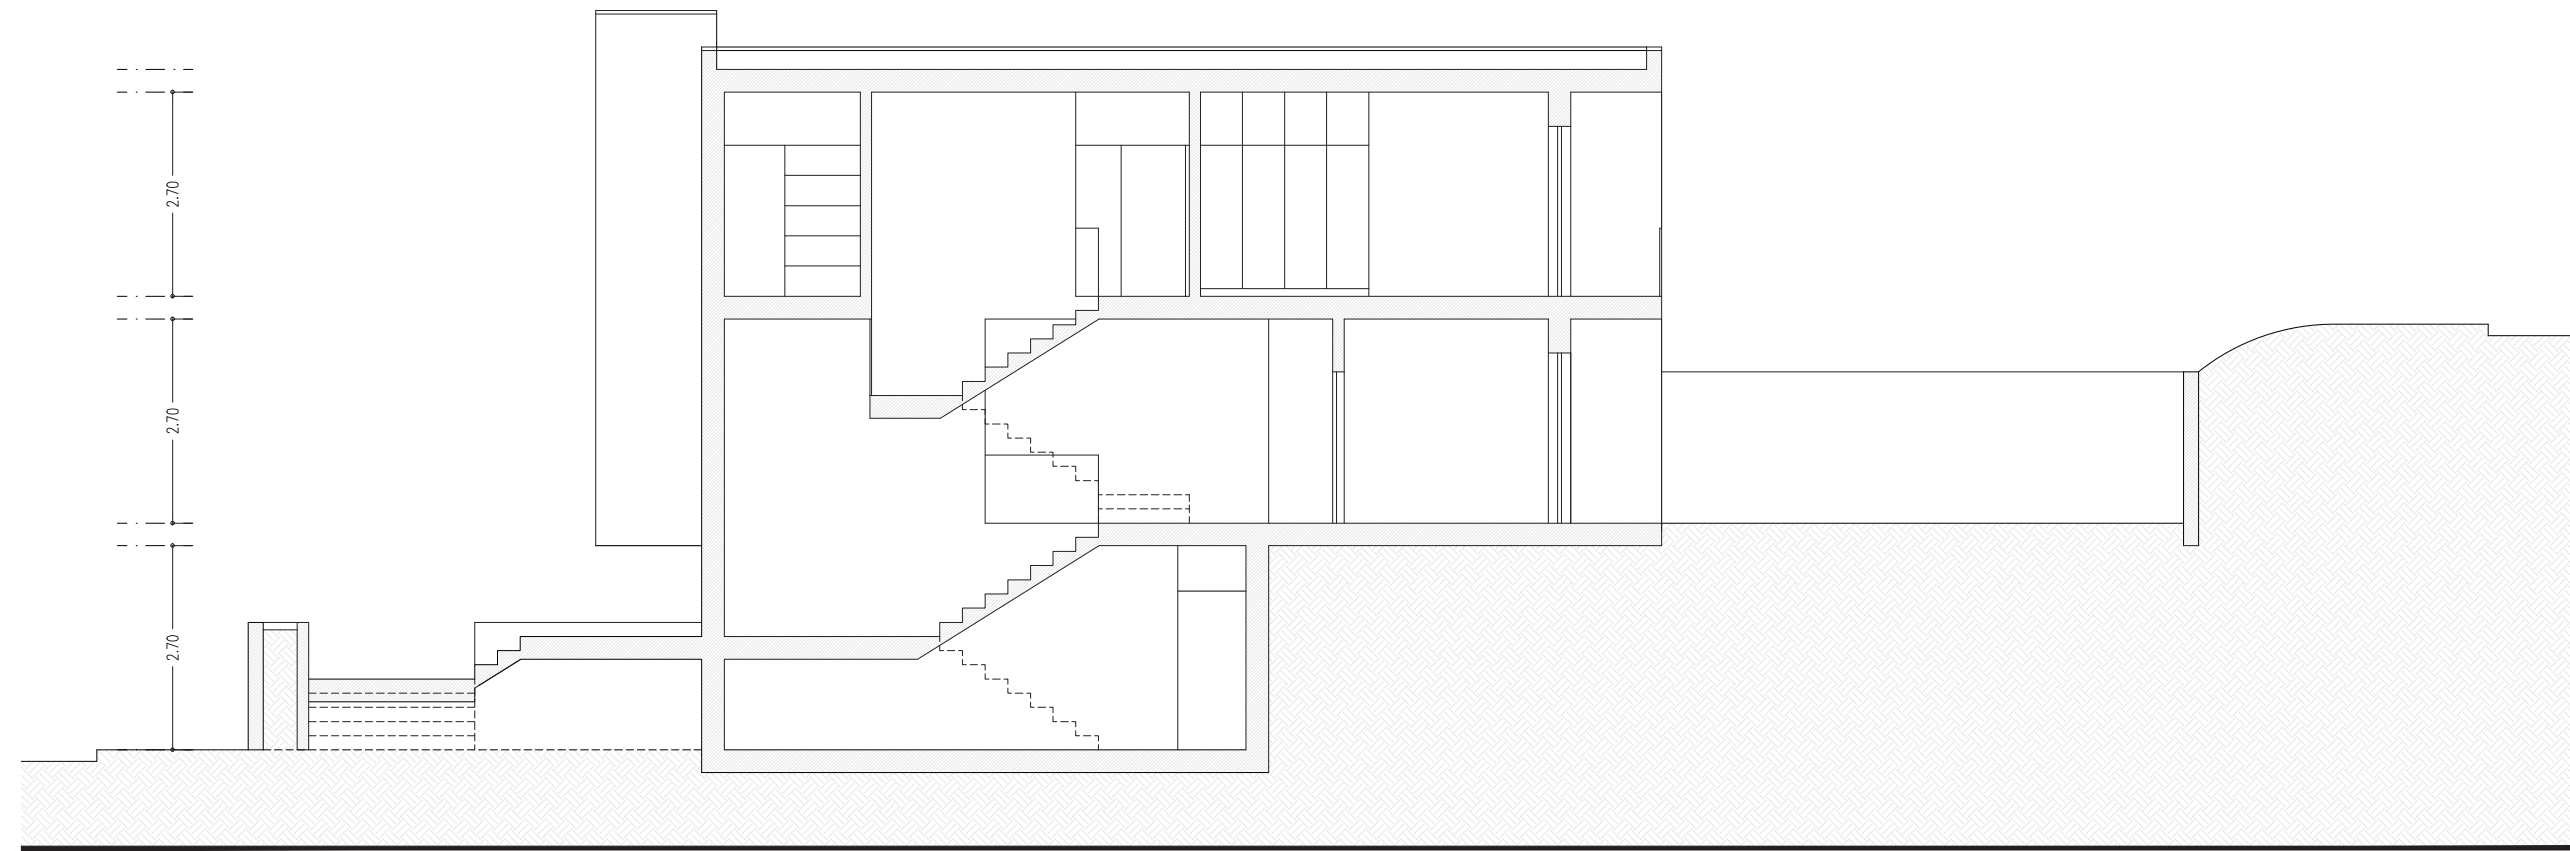

corte AA'

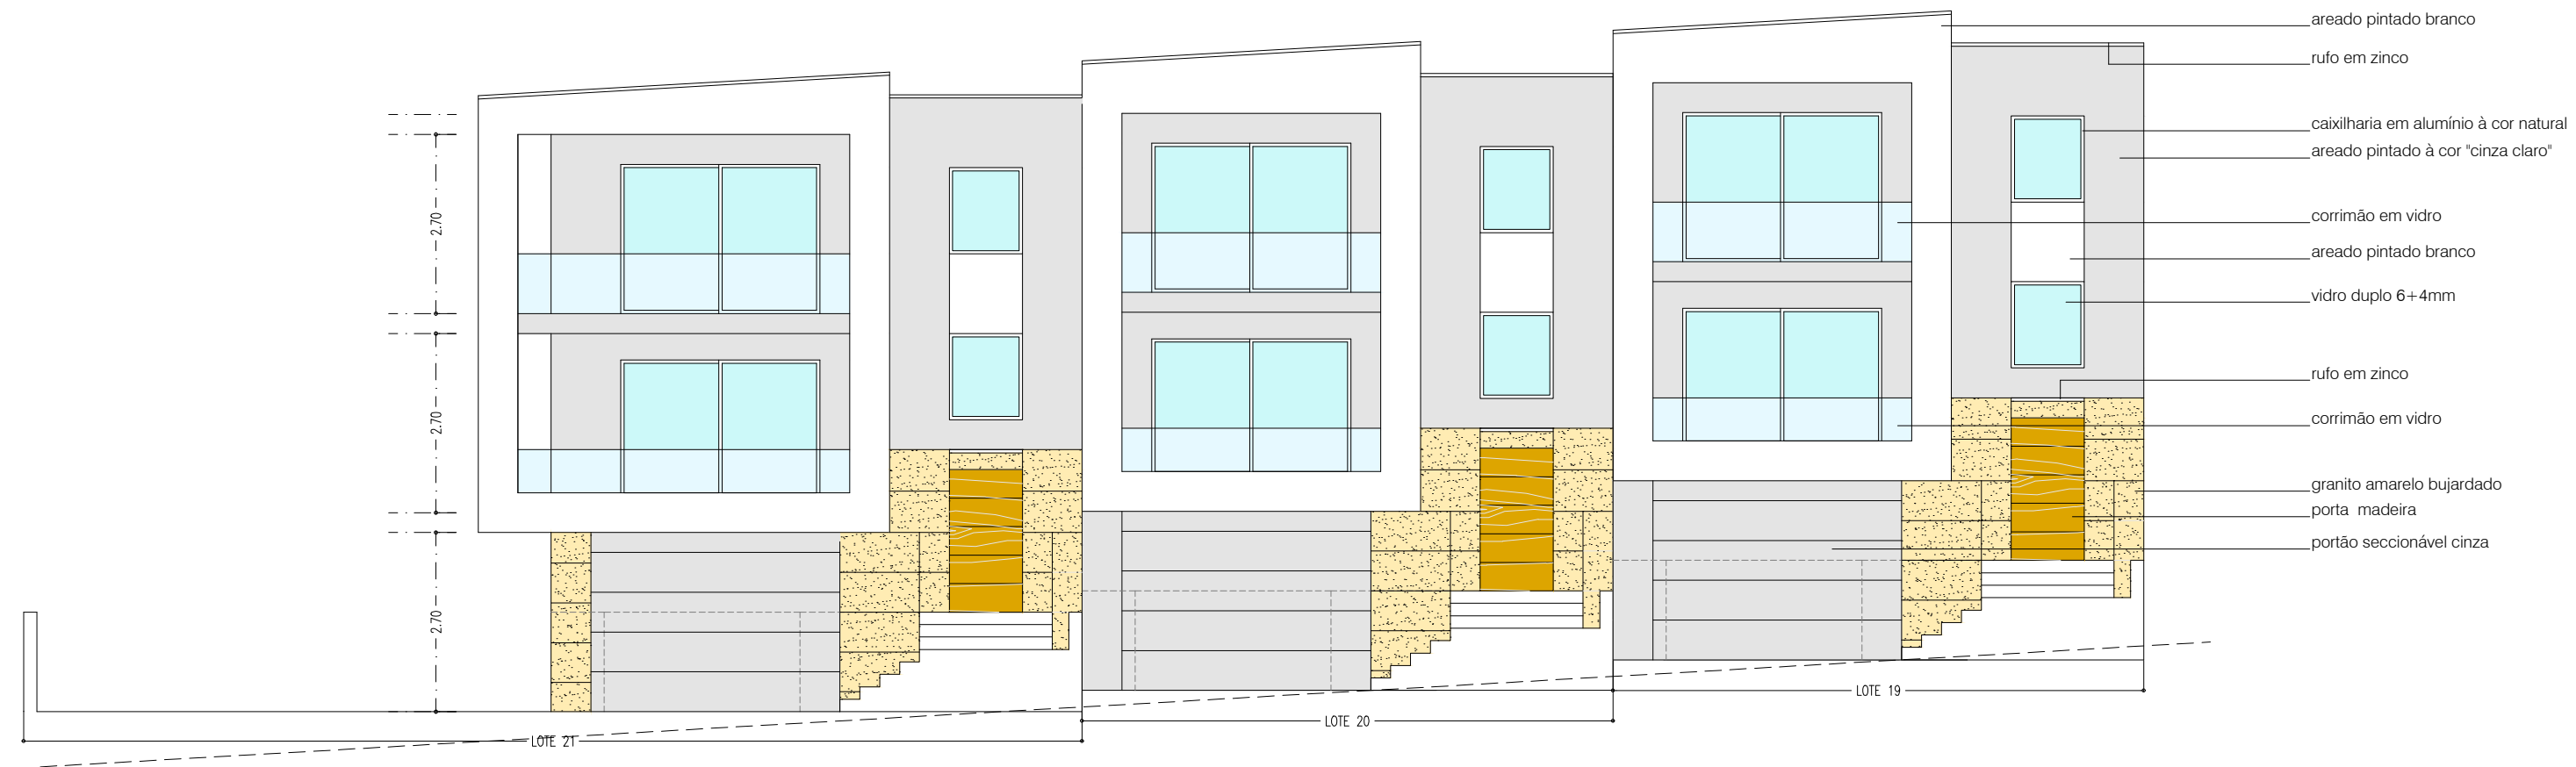

- areado pintado branco
- rufo em zinco
- caixilharia em alumínio à cor natural
- areado pintado à cor "cinza claro"
- corrimão em vidro
- areado pintado branco
- vidro duplo 6+4mm
- rufo em zinco
- corrimão em vidro
- granito amarelo bujardado
- porta madeira
- portão seccionável cinza

ALÇADO DO ARRUAMENTO



- rufo em zinco
- areado pintado branco
- caixilharia em alumínio à cor natural
- areado pintado à cor "cinza claro"
- corrimão em vidro
- areado pintado branco
- vidro duplo 6+4mm

ALÇADO POSTERIOR