





PLANTA RÉS DO CHÃO

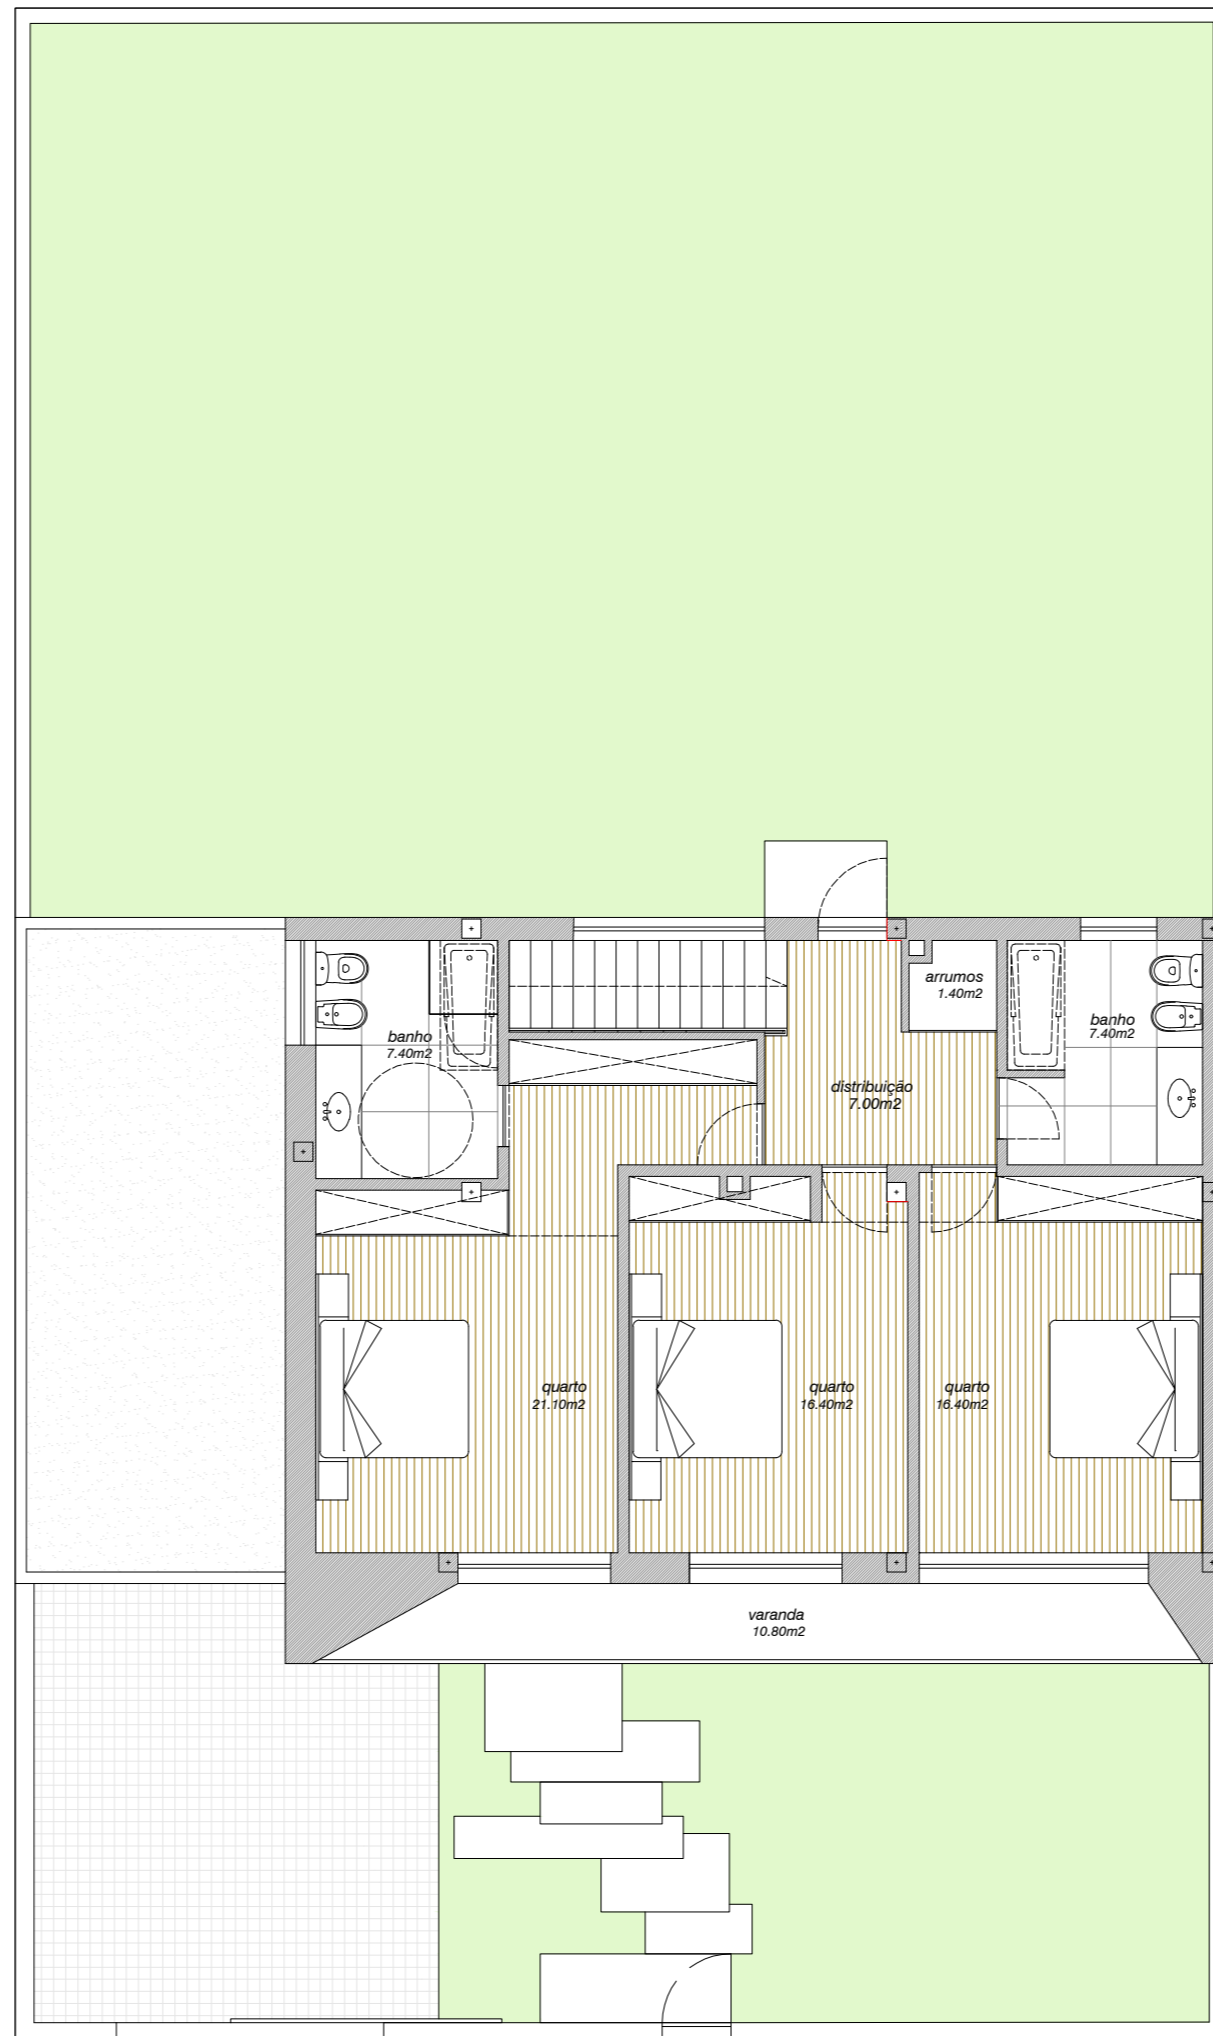

PLANTA PISO 1

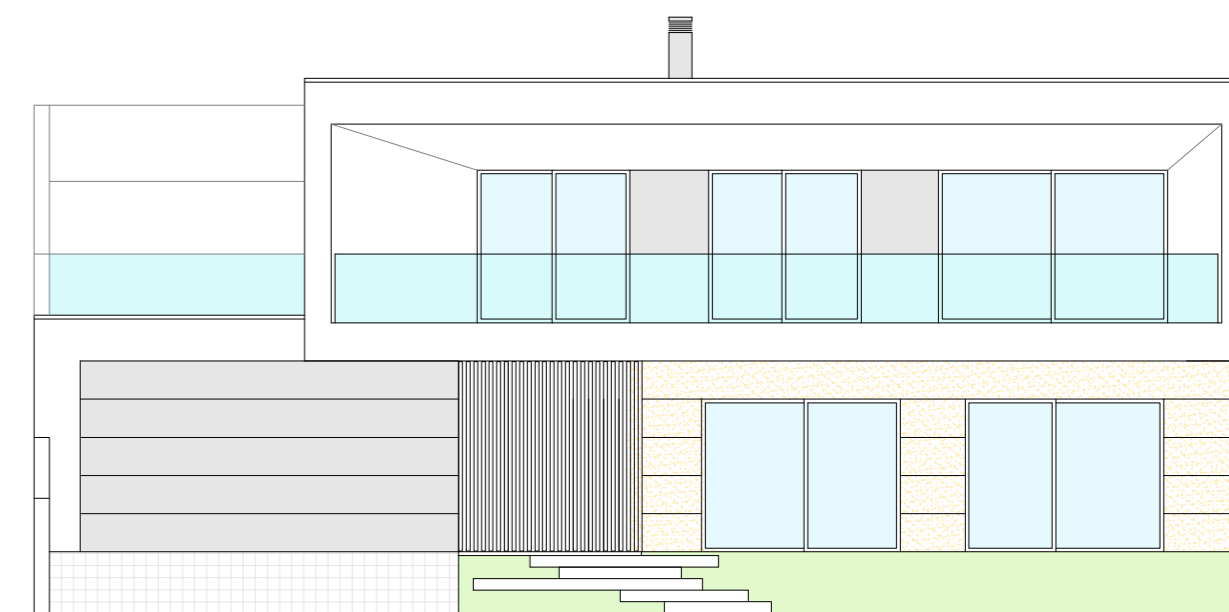

Alçado arruamento